

安徽中医药大学第一附属医院遮阳棚工程

方案图

二零二二年四月

钢结构设计与施工总说明

一、概况


二、设计依据

1. 甲方提供的相关设计文件及设计说明。
2. 中华人民共和国国家标准《钢结构设计规范》(GB50017-2003)。
3. 中华人民共和国国家标准《钢结构工程施工质量验收规范》(GB50205-2002)。

三、材料要求


四、施工





五、钢板制造

1. 钢板制造：钢板制造应符合《钢结构设计规范》(GB50017-2003)的要求。



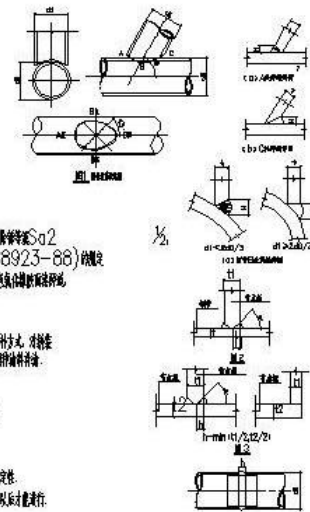


备注：

设计单位：

建设单位：

工程名称：

子项名称：

审核：






















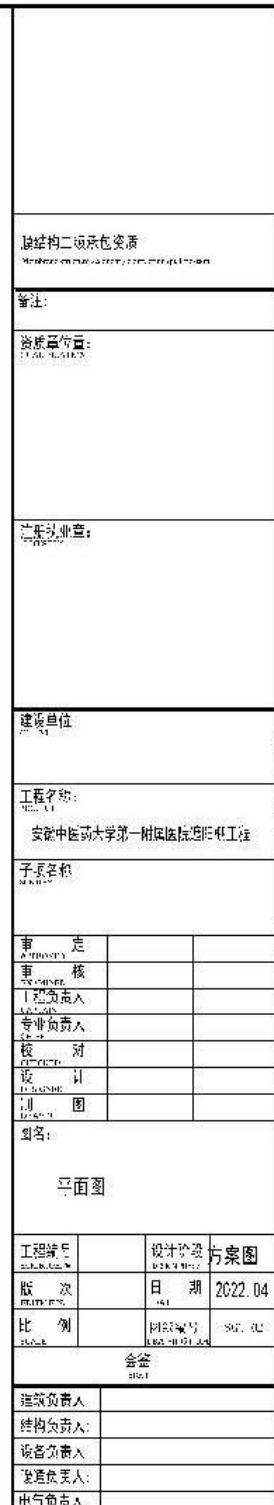

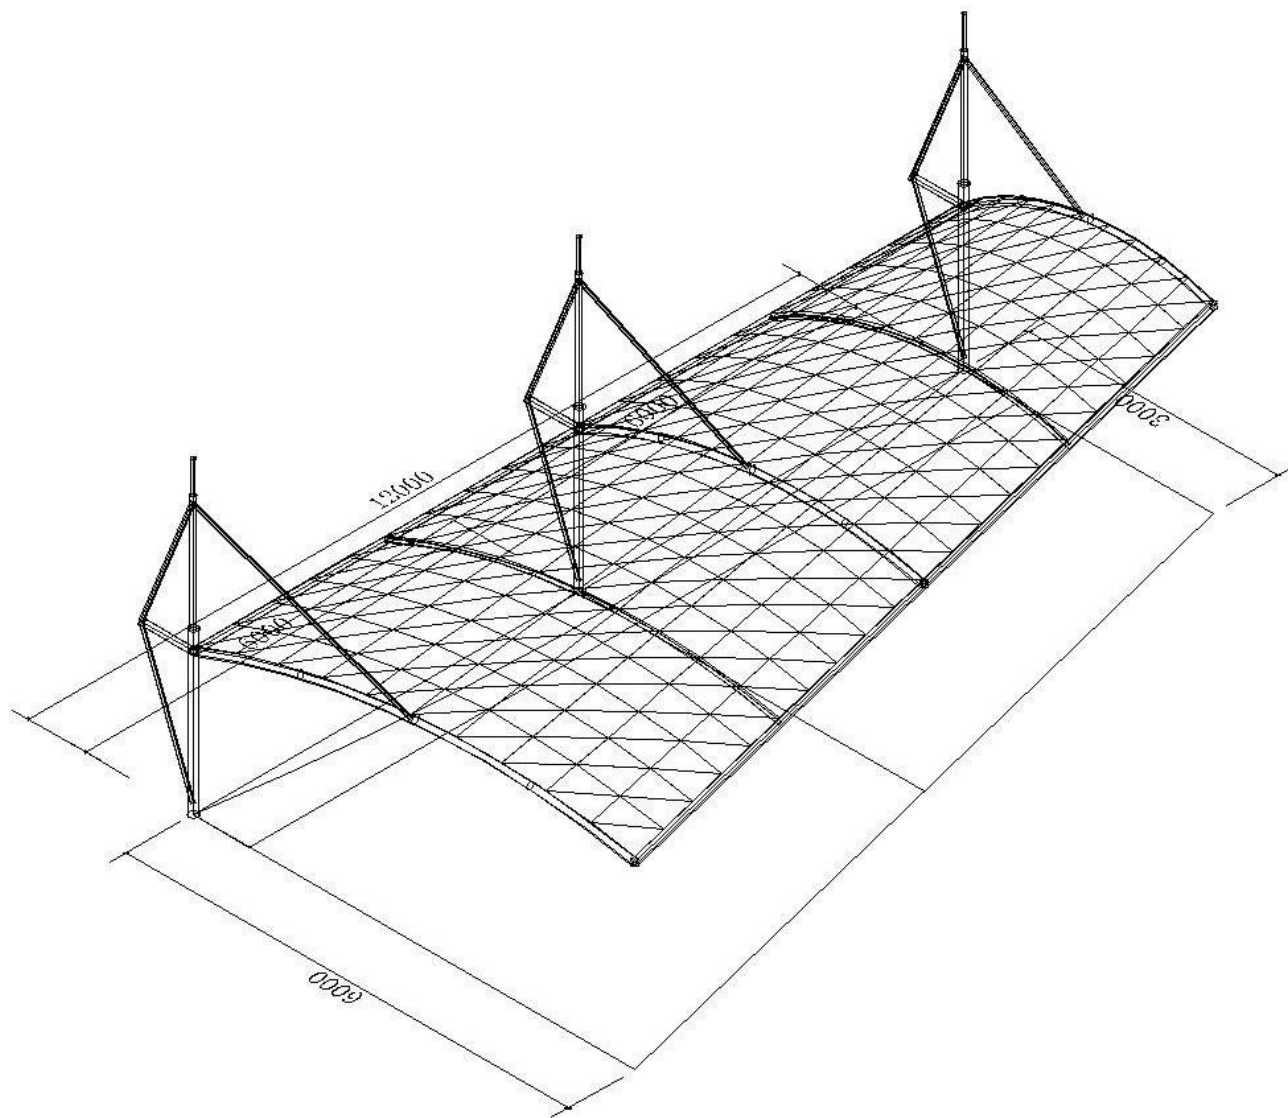

结构设计总承包商

Modeling and Design of Building Structure

备注:

设计单位:

Design Unit

设计专业:

Design Specialty

建设单位:

Building Unit

工程名称:


子项名称:

Sub-item Name

审定:

Approval

审核:

Check

设计负责人:

Design Supervisor

专业负责人:

Specialty Supervisor

校核:

Check

设计:

Design

制图:

Drawing

姓名:

Name

轴侧图

工程编号:

Project Number

设计阶段:

Design Stage

版次:

Version

日期:

Date

比例:

Scale

图号:

Figure Number

会签:

Signature

结构负责人:

Structure Supervisor

设备负责人:


Equipment Supervisor

暖通负责人:

Heating Supervisor

电气负责人:

Electrical Supervisor

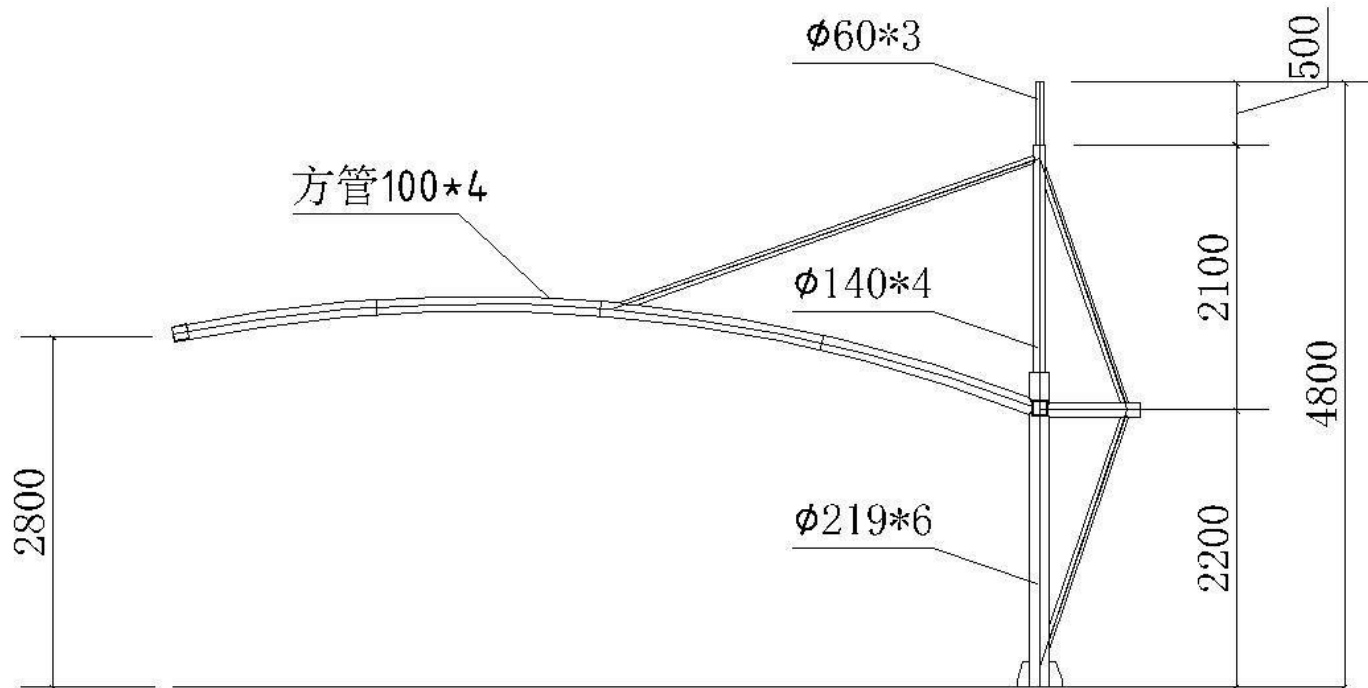

结构设计二级承包资质

备注:

荷载取值:

荷载取值:

建设单位:

工程名称:


子项名称:

审定:

审核:

专业负责人:

校对:

设计:

制图:

姓名:

平面图

工程编号:

设计阶段:

方案图

版次:

日期:

2022.04

比例:

图例编号:

001.00

会签


项目负责人:

结构负责人:

设备负责人:

暖通负责人:

电气负责人:

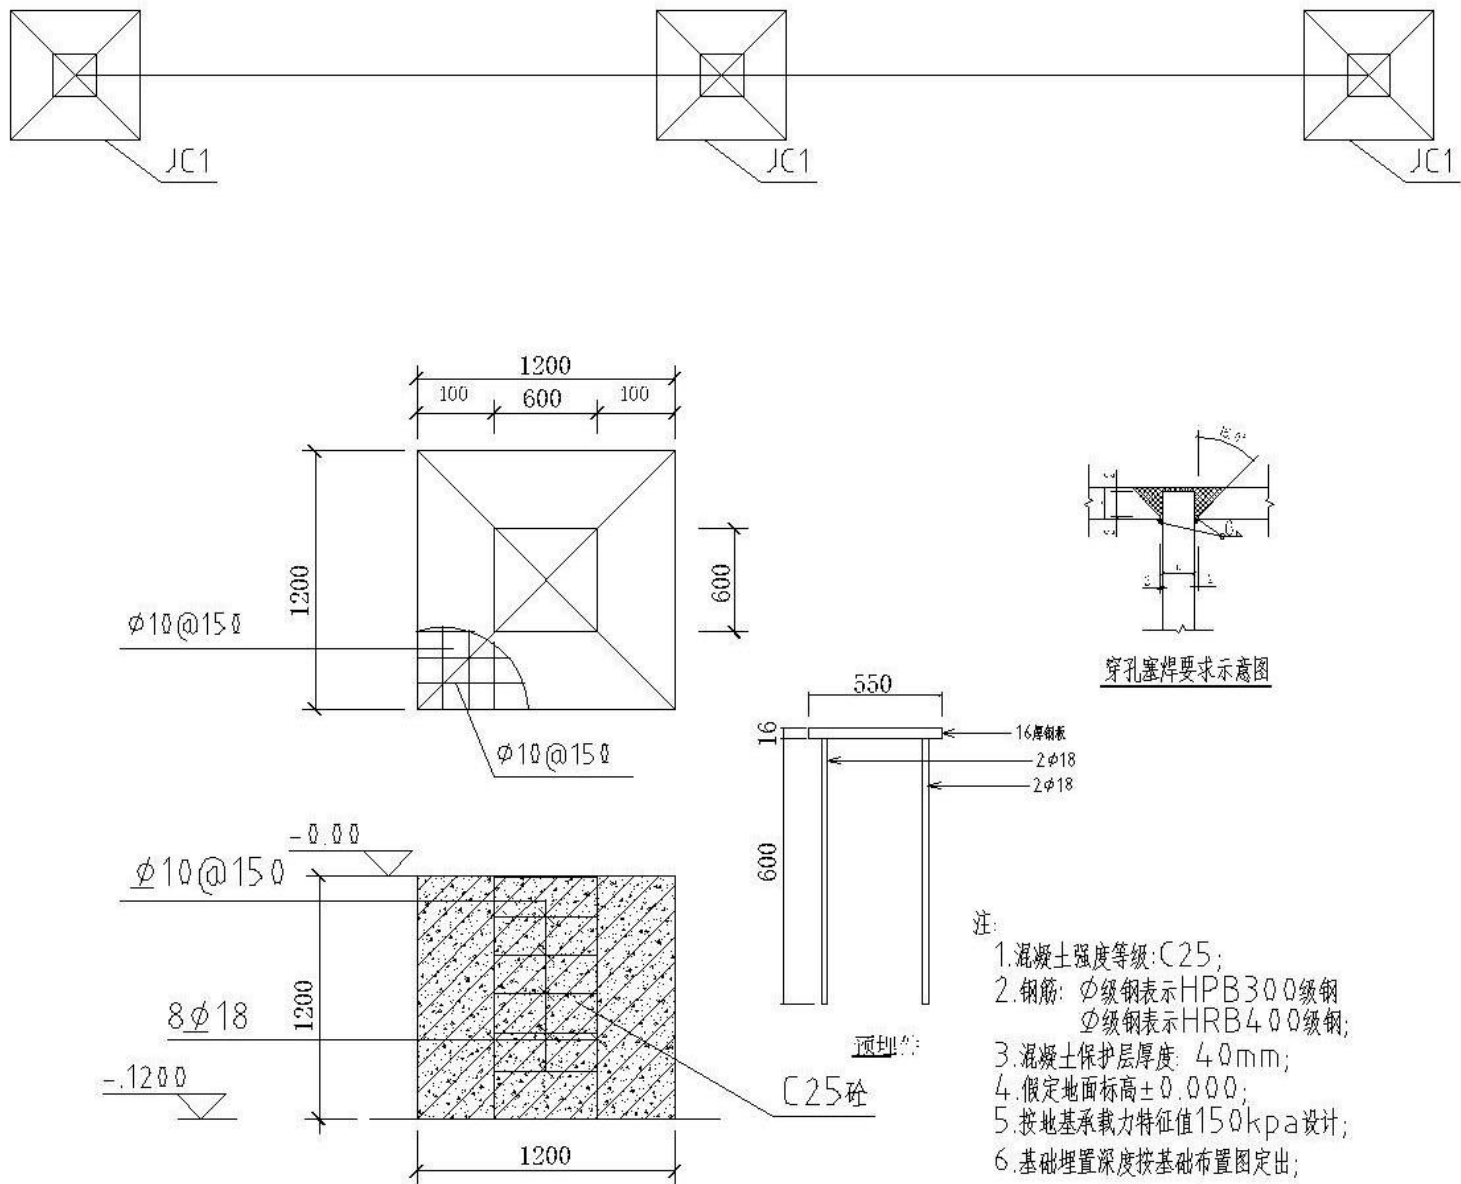

设计结构二级承包资质

Modeling and drawing, etc.

备注:











审核:

审核:

遮阳棚效果图

